


План 1-ого этажа

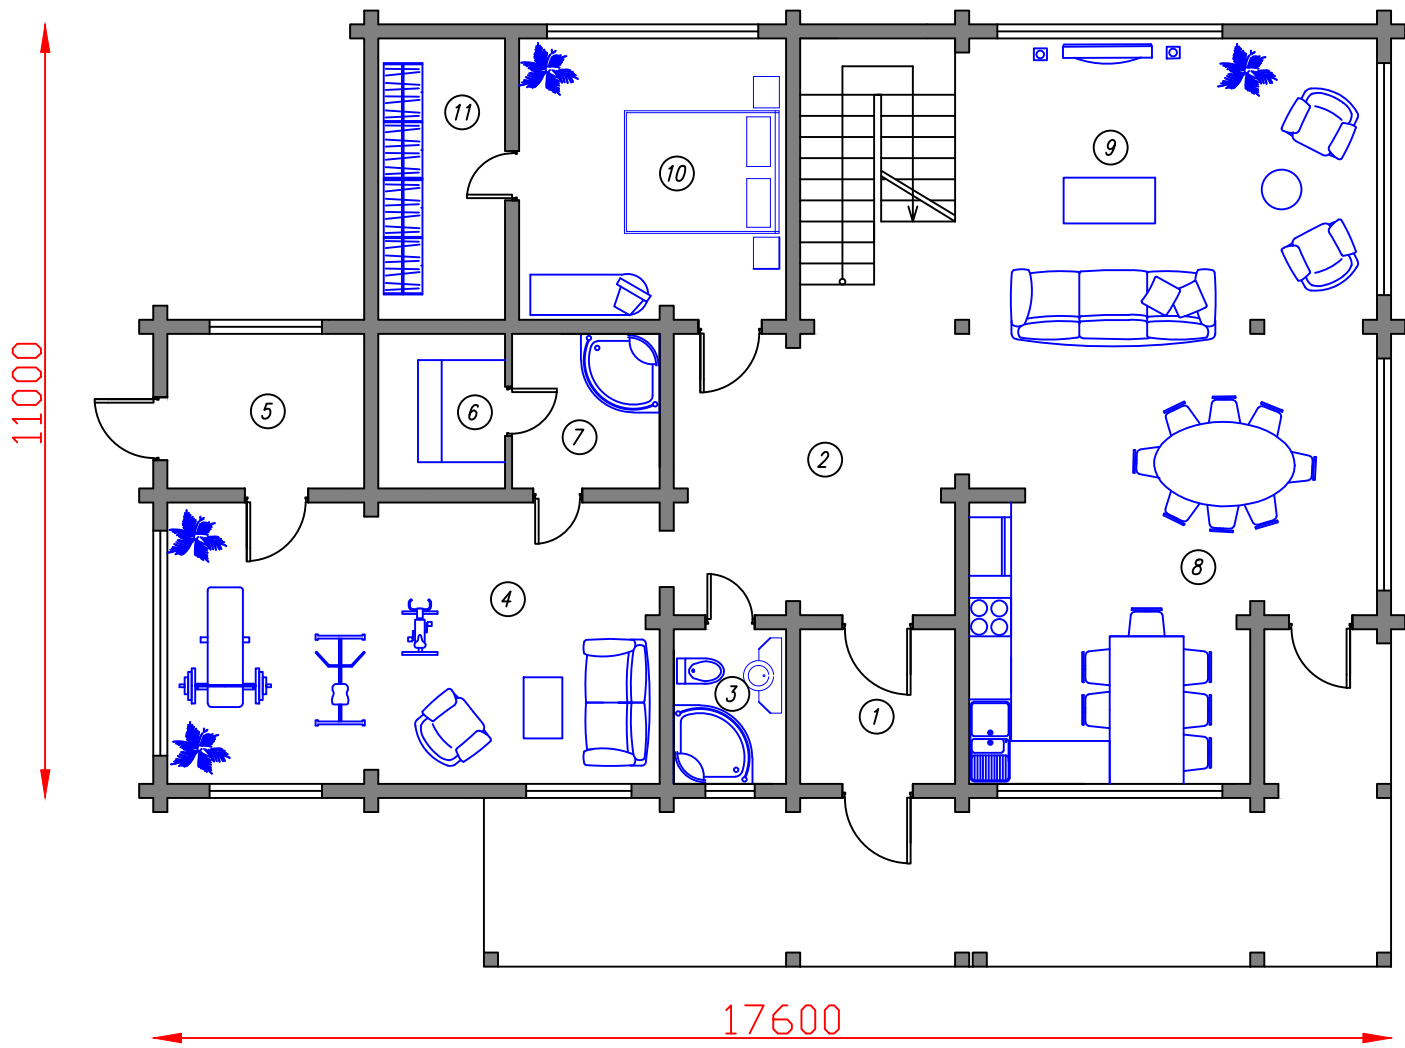

Экспликация помещений

Номер пом.	Наименование	Площадь, м ²
1	Прихожая	4,84
2	Холл	16,00
3	Санузел	3,50
4	Комната отдыха	28,00
5	Бойлерная	6,16
6	Сауна	3,95
7	Моечная	4,62
8	Кухня-столовая	32,20
9	Гостиная	23,19
10	Спальная комната	16,00
11	Гардеробная	7,20
ИТОГО:		145,66