


# План 1-ого этажа

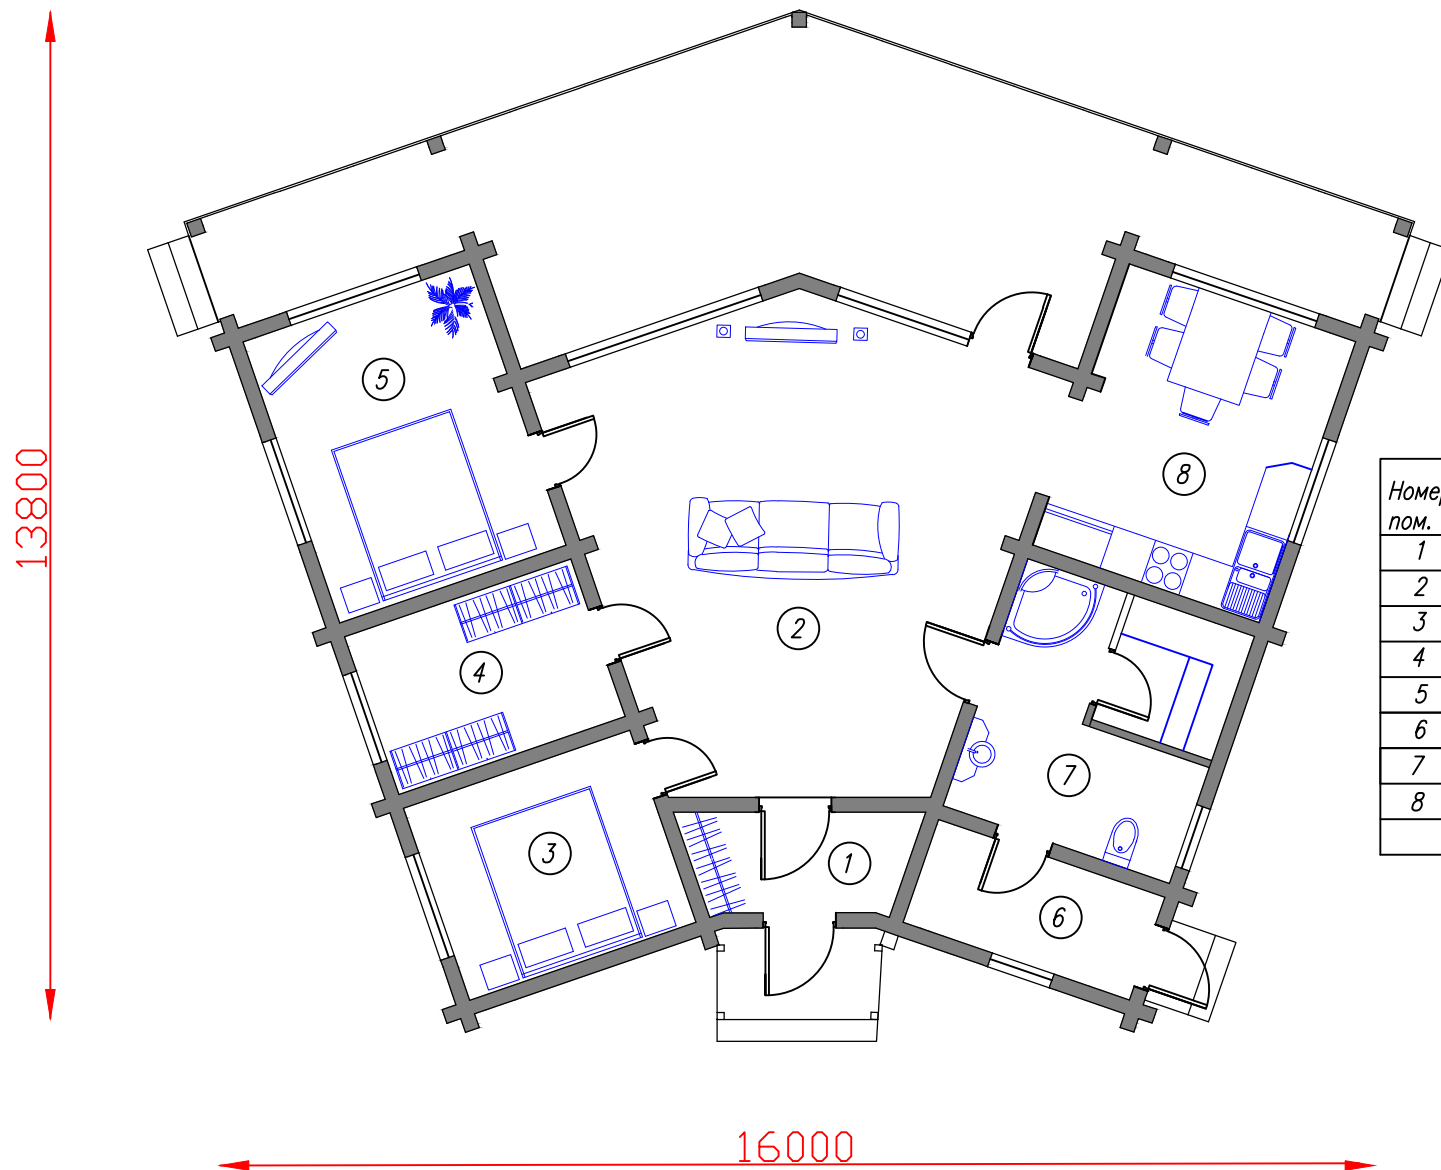

Экспликация помещений

Номер пом.	Наименование	Площадь, м <sup>2</sup>
1	Прихожая	4,18
2	Гостиная	36,85
3	Спальная комната	9,23
4	Гардеробная	7,58
5	Спальная комната	13,52
6	Бойлерная	4,94
7	Санузел	11,87
8	Кухня-столовая	13,52
ИТОГО:		101,69