


План 2-ого этажа

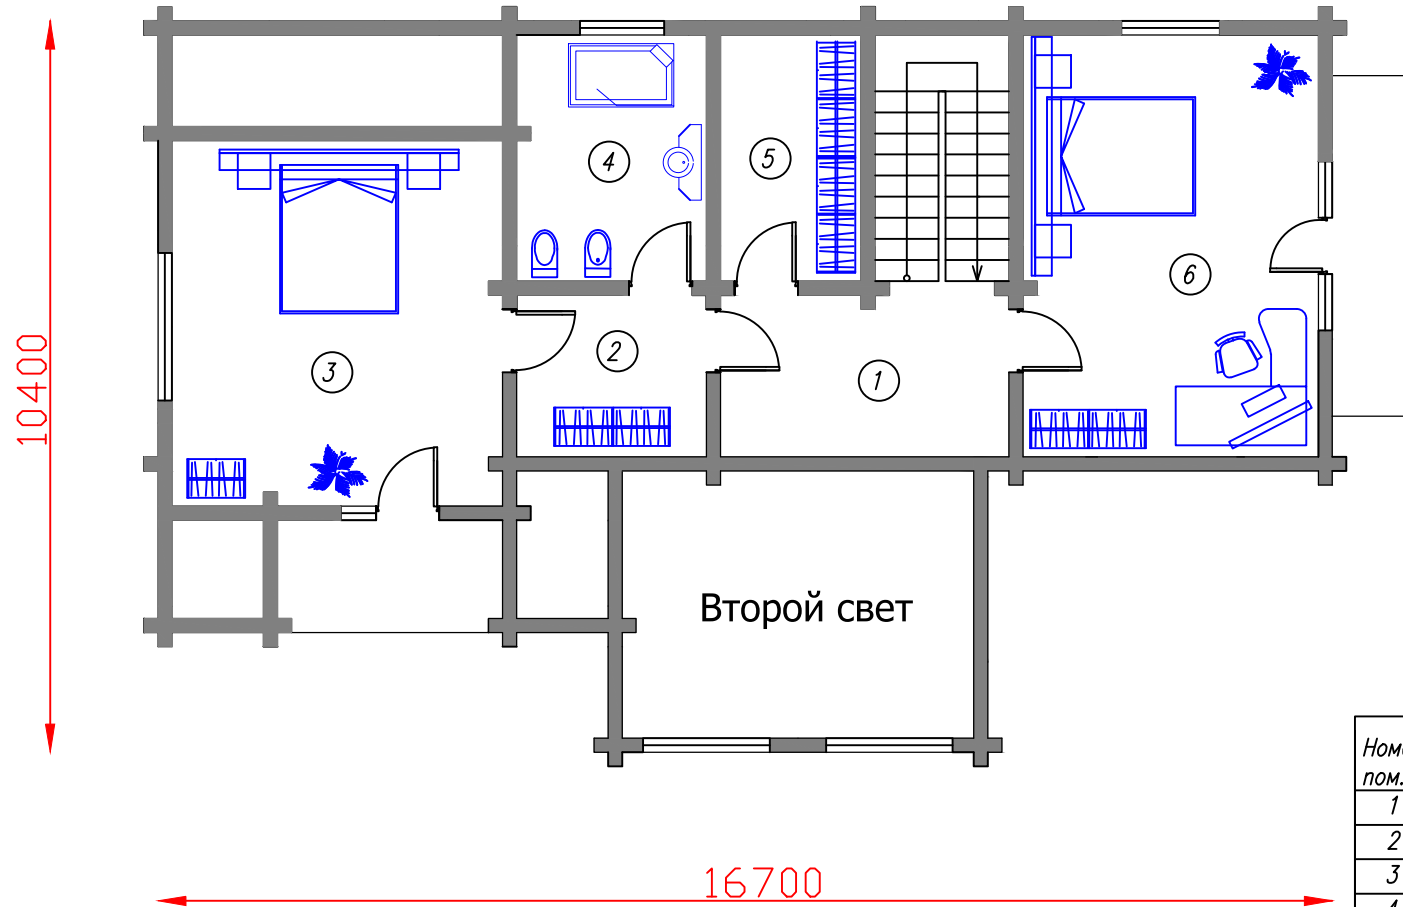

Экспликация помещений

Номер пом.	Наименование	Площадь, м ²
1	Холл-лестница	9,43
2	Холл	6,21
3	Спальная комната	24,44
4	Санузел	9,45
5	Гардеробная	7,00
6	Спальная комната	25,20
ИТОГО:		81,73